


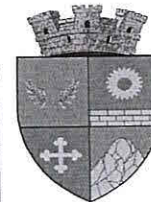

R O M Â N I A



JUDEȚUL GORJ  
CONSILIUL LOCAL AL ORAȘULUI BUMBEȘTI - JIU

Adresa: Orașul Bumbeshți – Jiu, Str.Parîngului, Nr.101, Județul Gorj, Telefon: 0253/463465, Fax: 0253/463872  
CUI : 4666002 – Trezoreria Tg-Jiu [www.bumbesti-jiu.ro](http://www.bumbesti-jiu.ro) / e-mail: [primaria@bumbesti-jiu.ro](mailto:primaria@bumbesti-jiu.ro)

HOTĂRÂRE

Privind aprobarea constituirii dreptului de suprafață fără licitație, pentru terenul în suprafață de 4 mp, situat pe str. Jiului bl.3, scara 2, ap.2 - parter, Orașul Bumbeshți-Jiu, jud. Gorj

Consiliul Local al Orașului Bumbeshți-Jiu, județul Gorj,  
Având în vedere:

- Cererea doamnei Popescu Elena înregistrată sub nr. 13164 / 19.11.2018 ;
- Contractul de vânzare - cumpărare a locuinței situată în str. Jiului, bl. 3, scara 2, ap. 2, orașul Bumbeshți Jiu, jud. Gorj ;
- Prevederile art. 693 - 702 din Codul civil ;
- Prevederile art.15 lit. e din Legea nr. 50 / 1991 republicată cu modificările și completările ulterioare, privind autorizarea executării lucrărilor de construcții ;
- Prevederile art. 36, alin. 2 lit. c și alin. 5 lit. b din Legea nr.215 / 2001 republicată cu modificările și completările ulterioare, privind administrația publică locală;
- Prevederile HCL nr. 29 / 2009 privind stabilirea prețului minim de concesiune (redevență) și închiriere pentru terenurile proprietate a orașului Bumbeshți-Jiu;
- Raportul de specialitate , înregistrat sub nr. 13266 / 21.11.2018;
- Expunerea de motive la proiectul de hotărâre ;
- Rapoartele de avizare ale comisiilor de specialitate ale consiliului local;

În temeiul art. 45, alin. (1) din Legea 215/2001 a administrației publice locale, republicată,

HOTĂRĂȘTE:

**Art. 1** Se aprobă constituirea dreptului de suprafață către Popescu Elena a terenului adiacent imobilului situat în Bumbeshți-Jiu, str. Jiului, bloc 3, scara 2, apartament 2 - parter, județul Gorj, în suprafața de 4,00 mp, identificat conform planului de situație - Anexa la prezenta, pentru edificarea unui balcon. Balconul ce se va realiza nu va depăși proiecția la sol a balcoanelor existente la etaj .

**Art. 2** Dreptul de suprafață se constituie pe durata existenței construcției inițiale (blocul de locuințe) dar nu mai mult de 99 (nouăzeci și nouă) ani, începînd cu data semnării contractului, cu drept de prelungire prin act adițional.

**Art. 3** Redevența este de 3,56 euro / mp / an, conform H.C.L. Bumbeshți Jiu nr. 29 / 2009, plata efectuîndu-se la casieria Primăriei orașului Bumbeshți Jiu.

**Art. 4** Prevederile prezentei hotărâri vor fi duse la îndeplinire de către Primarul orașului prin Serviciul buget, finanțe, contabilitate, Compartimentul ITL, Compartimentul ADPP și dna Popescu Elena.

**Art. 5** Prezenta hotărâre se comunică Serviciului buget, finanțe, contabilitate, Compartimentul ITL, Compartimentul ADPP, Primarului orașului Bumbeshți Jiu, dnei Popescu Elena pentru ducere la îndeplinire și Instituției Prefectului - Județul Gorj în vederea exercitării controlului de legalitate.

Presedinte de sedința,  
CONSILIER,  
Ing. DADALAU DUMITRU



NR . 135  
Bumbeshți-Jiu

Adoptata astazi : 29.11.2018  
Contrasemneaza pentru legalitate ,  
SECRETAR,  
Jr. NICOLAE BUCSENARU


Adoptata cu votul a 17 consilieri pentru,  
- consilieri impotriva, - abtineri, din cei 17 consilieri prezenti  
la sedinta ordinara, din totalul de 17 consilieri in functie.

# PLAN DE SITUAȚIE

privind constituirea dreptului de suprafață către Popescu Elena asupra terenului în suprafață de 4.00 mp, aferent-ap.2, situat în bloc 3, sc. 2, parter, str. Jiului, Orașul Bumbesci-Jiu

SCARA 1:250

Anexa la HCL nr. 135/29.11.2018

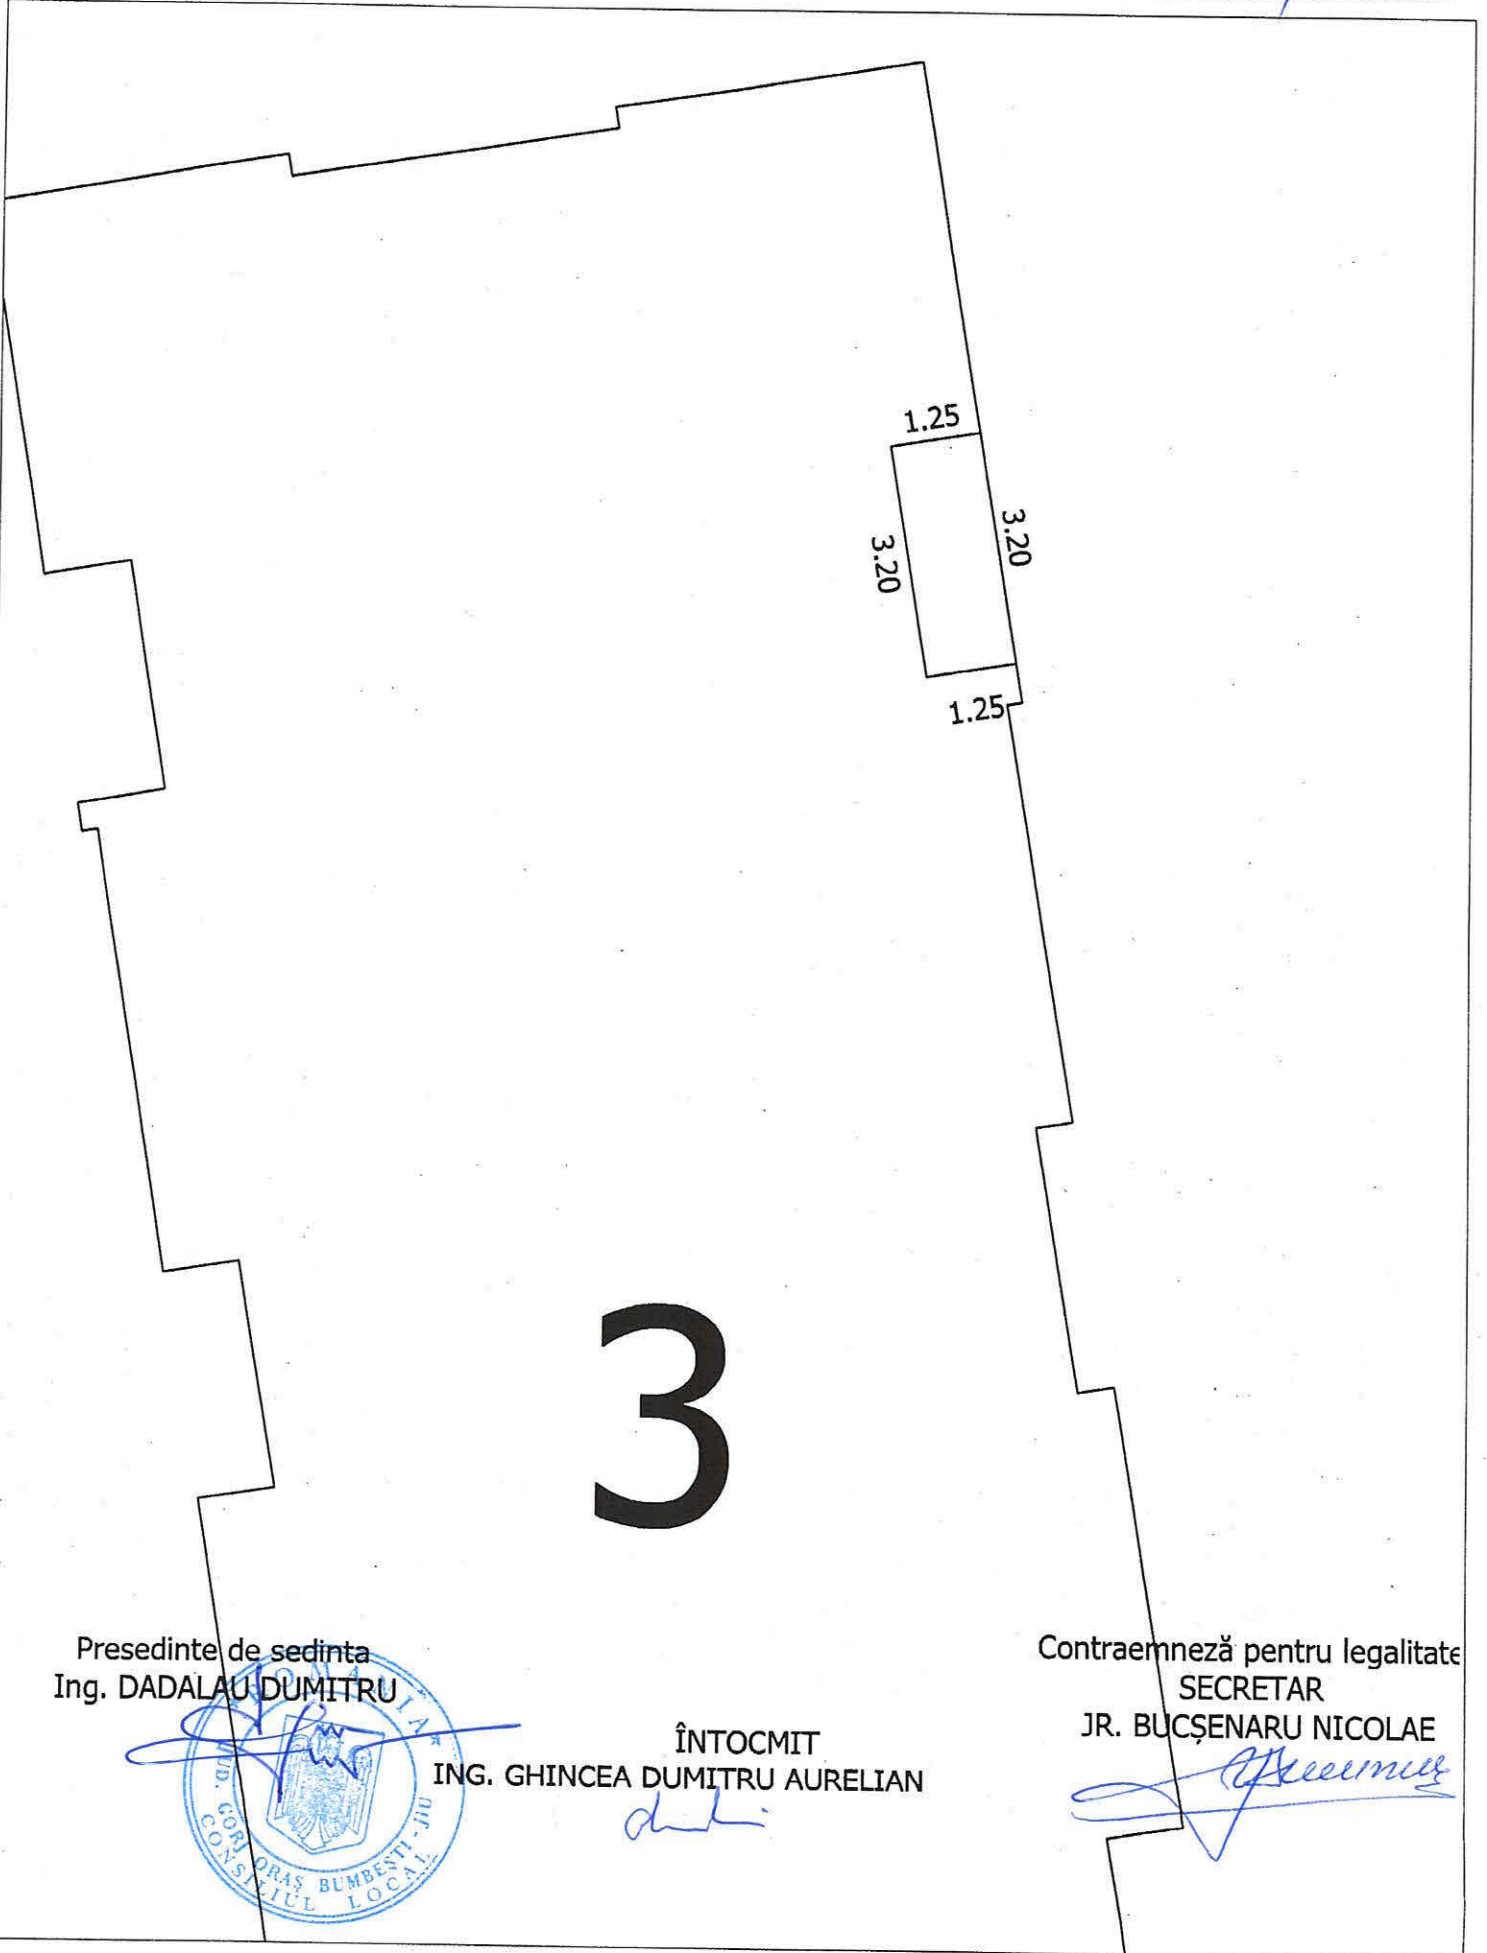

# 3

Presedinte de sedinta  
Ing. DADALAU DUMITRU



ÎNTOCMIT  
ING. GHINCEA DUMITRU AURELIAN

Contraemneză pentru legalitate  
SECRETAR

JR. BUCȘENARU NICOLAE