



# R O M Â N I A



## JUDEȚUL GORJ CONSILIUL LOCAL AL ORASULUI BUMBEȘTI - JIU

Adresa: Orașul Bumbesti – Jiu, Str.Parîngului, Nr.101, Județul Gorj, Telefon: 0253/463465, Fax: 0253/463872,  
[www.bumbesti-jiu.ro](http://www.bumbesti-jiu.ro) /e-mail: [primaria@bumbesti-jiu.ro](mailto:primaria@bumbesti-jiu.ro)

### HOTĂRÂRE

#### Privind îndreptarea unei erori materiale din cuprinsul HCL Bumbesti – Jiu nr. 118 / 31.10.2019

Consiliul local al Orașului Bumbesti Jiu, județul Gorj,

Având în vedere:

- Referatul de aprobare la proiectul de hotărâre nr. 10128 / 11.08.2020;
- Raportul de specialitate nr. 10139 / 12.08.2020;
- Proiectul de hotarare al initiatorului ;
- Prevederile art. 129, alin. (1) și (2), lit. c din OUG nr. 57 / 2019 privind Codul administrativ;
- H.C.L. Bumbesti-Jiu nr. 118 / 31.10.2019 pentru modificarea și actualizarea Hotărârii Consiliului Local Bumbesti - Jiu nr. 47 / 27.05.2010 privind Inventarul bunurilor imobile și mobile ce alcătuiesc domeniul privat al Orașului Bumbesti – Jiu;
- Legea nr. 24/2000 privind normele de tehnică legislativă pentru elaborarea actelor normative, republicată;
- Rapoartele de avizare ale comisiilor de specialitate ale consiliului local ;

În temeiul art. 139, alin.1, coroborat cu art. 196, alin.1 lit. a din OUG nr. 57 / 2019 privind Codul Administrativ,

### HOTĂRĂȘTE:

**Art. 1** Se aproba îndreptarea erorii materiale din cuprinsul HCL Bumbesti – Jiu nr. 118 / 31.10.2019 pentru modificarea și actualizarea Hotărârii Consiliului Local Bumbesti - Jiu nr. 47 / 27.05.2010 privind Inventarul bunurilor imobile și mobile ce alcătuiesc domeniul privat al Orașului Bumbesti – Jiu in art. 1, pozitiile 17 si 18, cu privire la suprafața terenului ocupat de SC Rosagetic SRL și SC Ramvilmex SRL situate în orașul Bumbesti-Jiu, Str. Trandafirilor, nr. 16, respectiv, nr. 17, județul Gorj, conform PAD-urilor anexate la prezenta hotarare, parti integrante din aceasta, dupa cum urmeaza :

- **La Pozitia nr. 17: Se va citi** - Str. Trandafirilor, nr. 16, S = 113 mp Tarlăua 26, Parcela 397/4-intravilan, jud. Gorj vecinătăți : N- S Domeniul Privat al UAT Bumbesti-Jiu, E- Domeniul public al UAT Bumbesti –Jiu nr. cad. 37636 , V- strada Trandafirilor ,valoare de inventar 7910,00 lei , **în loc de** Str. Trandafirilor nr. 16, S= 64 mp Tarlăua 26, Parcela 397/3–intravilan, jud.Gorj, vecinătăți : N- S Domeniul Privat al UAT Bumbesti-Jiu, E- Domeniul public al UAT Bumbesti –Jiu nr. cad. 37636, V- strada Trandafirilor, valoare de inventar de 4480,00 lei.

- **La Pozitia nr. 18 : Se va citi** - Str. Trandafirilor, nr. 17, S = 64 mp, Tarlăua 26, Parcela 397/3–intravilan, jud. Gorj, vecinătăți : N- S Domeniul Privat al UAT Bumbesti-Jiu, E- Domeniul public al UAT Bumbesti –Jiu nr. cad. 37636 , V- strada Trandafirilor, valoare de inventar 4480,00 lei **în loc de** Str. Trandafirilor, nr. 17, S = 113 mp Tarlăua 26, Parcela 397/4- intravilan jud. Gorj vecinătăți : N- S Domeniul Privat al UAT Bumbesti-Jiu, E- Domeniul public al UAT Bumbesti –Jiu nr. cad. 37636 , V- strada Trandafirilor valoare de inventar de 7910,00 lei.

**Art. 2.** Celelalte prevederi ale Hotărârii Consiliului Local al Orașului Bumbești-Jiu nr. 118/31.10.2019 rămân neschimbate.

**Art. 3** Cu ducerea la îndeplinire a prevederilor prezentului proiect de hotărâre se însărcinează Primarul Orașului Bumbești-Jiu prin compartimentele de specialitate ale acestuia.

**Art. 4** Prezenta hotărâre va fi comunicată Primarului Orașului Bumbești - Jiu, persoanelor nominalizate cu ducerea la îndeplinire și Instituției Prefectului - Județul Gorj pentru exercitarea controlului de legalitate și adusă la cunoștința publică prin afisare pe site-ul instituției.

**Adoptată astăzi : 27.08.2020**

**Președinte de sedință,  
CONSILIER,  
Ing. CÎRLIA DAFIN**



**Contrasemneaza pentru legalitate ,  
SECRETAR GENERAL  
Jr. NICOLAE BUCȘENARU**

**Nr. 84  
Bumbești-Jiu**

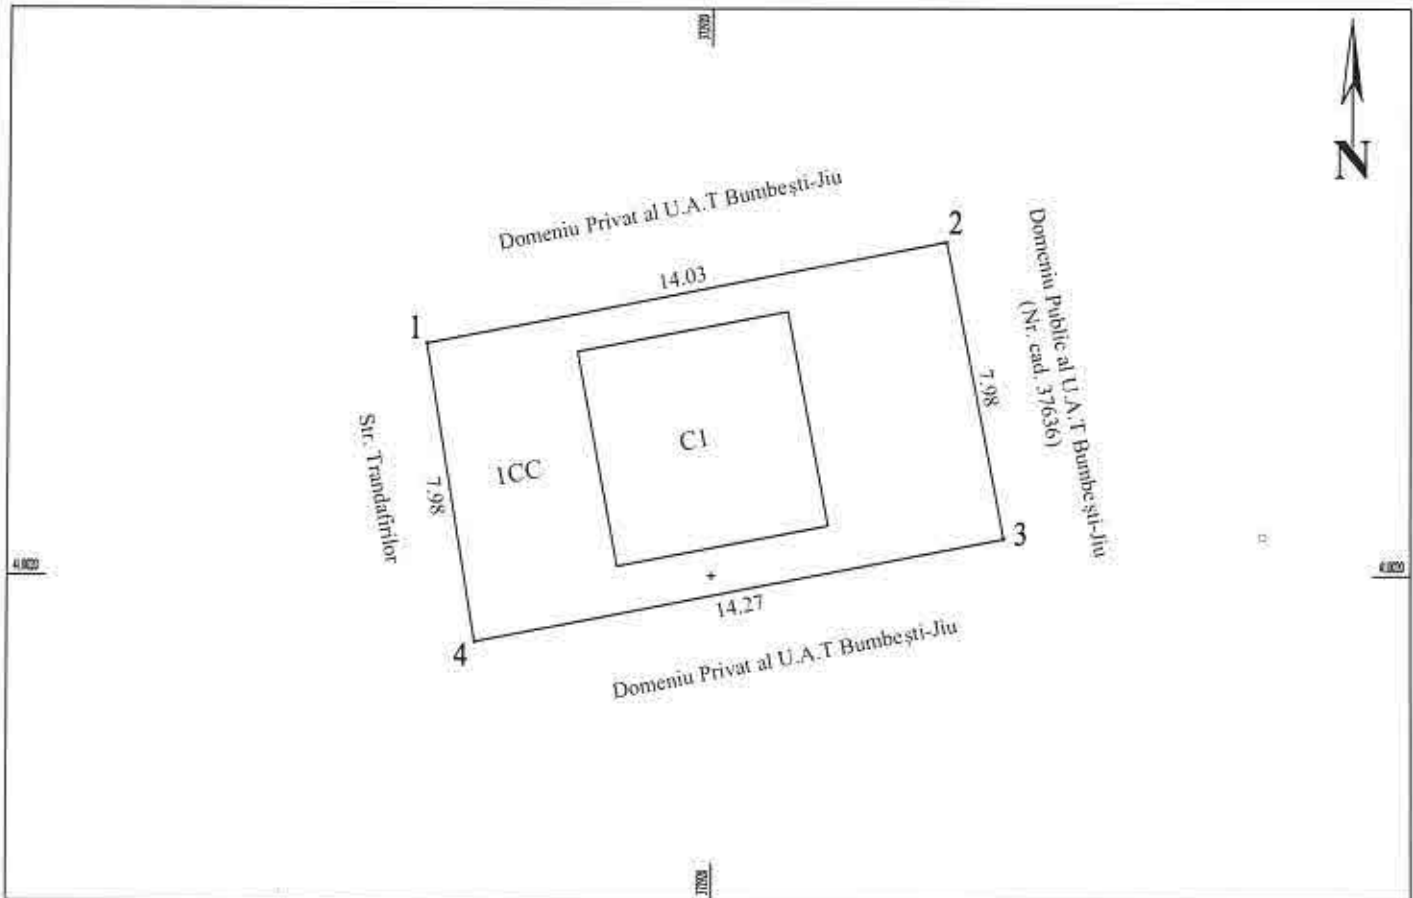
**Adoptată cu votul a 16 consilieri pentru,  
- consilieri împotriva, - abțineri, din cei 16 consilieri prezenți  
la ședința ordinară, din totalul de 17 consilieri în funcție.**

**Plan de amplasament și delimitare a imobilului**

Scara 1:200

Nr. cadastral	Suprafața măsurată a imobilului(mp)	Adresa imobilului
	113	Oraș Bumbești-Jiu, Str. Trandafirilor , Nr.16 T 26, Parcela 397/4 -intravilan, Județul Gorj.

Cartea Funciară nr.	Unitatea Administrativ Teritorială (UAT)	BUMBEȘTI-JIU
---------------------	--	--------------

**A. Date referitoare la teren**

Nr. parcelă	Categoria de folosință	Suprafața (mp)	Mențiuni
1	CC	113	Teren intravilan, împrejmuit între pct. 1-2-3-4 .
Total		113	

**B. Date referitoare la construcții**

Cod	Destinația	Suprafața construită la sol (mp)	Mențiuni
C1	CIE	33	Spațiu comercial P+1, S.constr.desf. = 66mp, Construcția este proprietatea SC. ROSAGETIC S.R.L
Total		33	

Suprafața totală măsurată a imobilului = 113 mp

Suprafața din act = 113 mp

**Executant: PFA Țigăreanu Gheorghe Daniel**

Confirm executarea măsurătorilor la teren, corectitudinea întocmirii documentației cadastrale și corespondența acesteia cu realitatea din teren



05.08.2020



Președinte de ședință

CONSILIER

Ing. CÎRLA DAFIN

Contrasemnează pentru legalitate

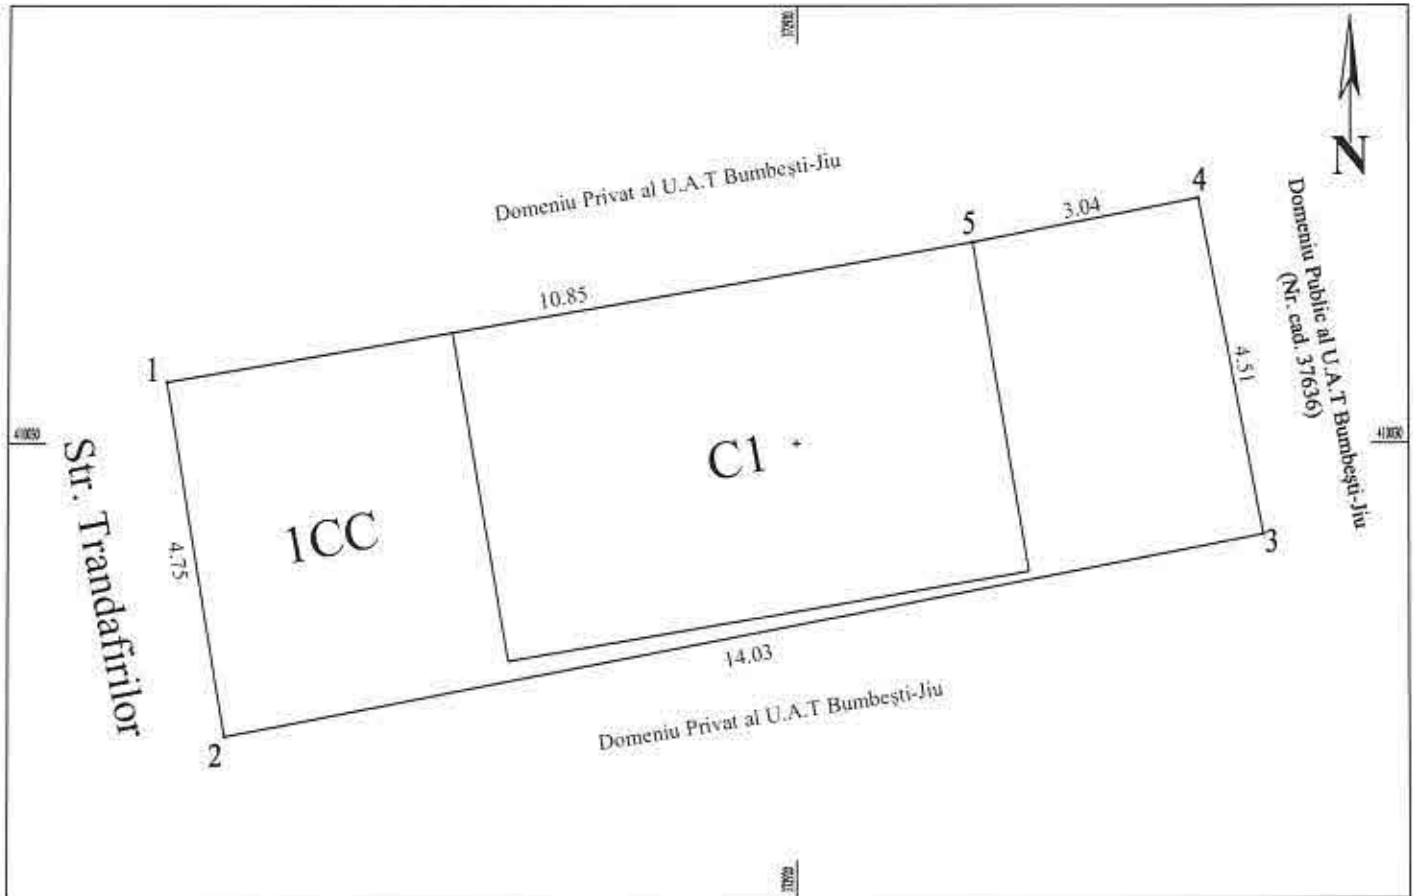
SECRETAR GENERAL  
Jr. NICOLAE BUCȘENARI

**Plan de amplasament și delimitare a imobilului**

Scara 1:100

Nr. cadastral	Suprafața măsurată a imobilului(mp)	Adresa imobilului
	64	Oraș Bumbesti-Jiu, Str. Trandafirilor , Nr.17 T 26, Parcela 397/3 -intravilan, Județul Gorj.

Cartea Funciară nr.	Unitatea Administrativ Teritorială (UAT)	BUMBEȘTI-JIU
---------------------	--	--------------

**A. Date referitoare la teren**

Nr. parcelă	Categoria de folosință	Suprafața (mp)	Mențiuni
1	CC	64	Teren intravilan, împrejmuit între pct. 1-2-3-4.
Total		64	

**B. Date referitoare la construcții**

Cod	Destinația	Suprafața construită la sol (mp)	Mențiuni
C1	CIE	31	Spațiu comercial P+1, S.constr.desf.= 62 mp, Constructia este proprietatea S.C RAMVILMEX S.R.L
Total		31	

Suprafața totală măsurată a imobilului = 64 mp

Suprafața din act = 64 mp

Executant: PFA Țigăreanu Gheorghe Daniel

Confirm executarea măsurătorilor la teren, corectitudinea întocmirii documentației cadastrale și corespondența acestuia cu realitatea din teren



05.08.2020



Președinte de ședință

CONSILIER

Ing. CÎRLEA DAFIN

Contrasemnează pentru legalitate

SECRETAR GENERAL  
Jr. NICOLAE BUȘENARI