PLAN URBANISTIC GENERAL ORAS BUMBESTI-JIU SI LOCALITATILE APARTINATORAE
REGLEMENTARI ECHIPARE EDILITARA
ALIMENTARE CU ENERGIE ELECTRICA SI TELECOMUNICATII

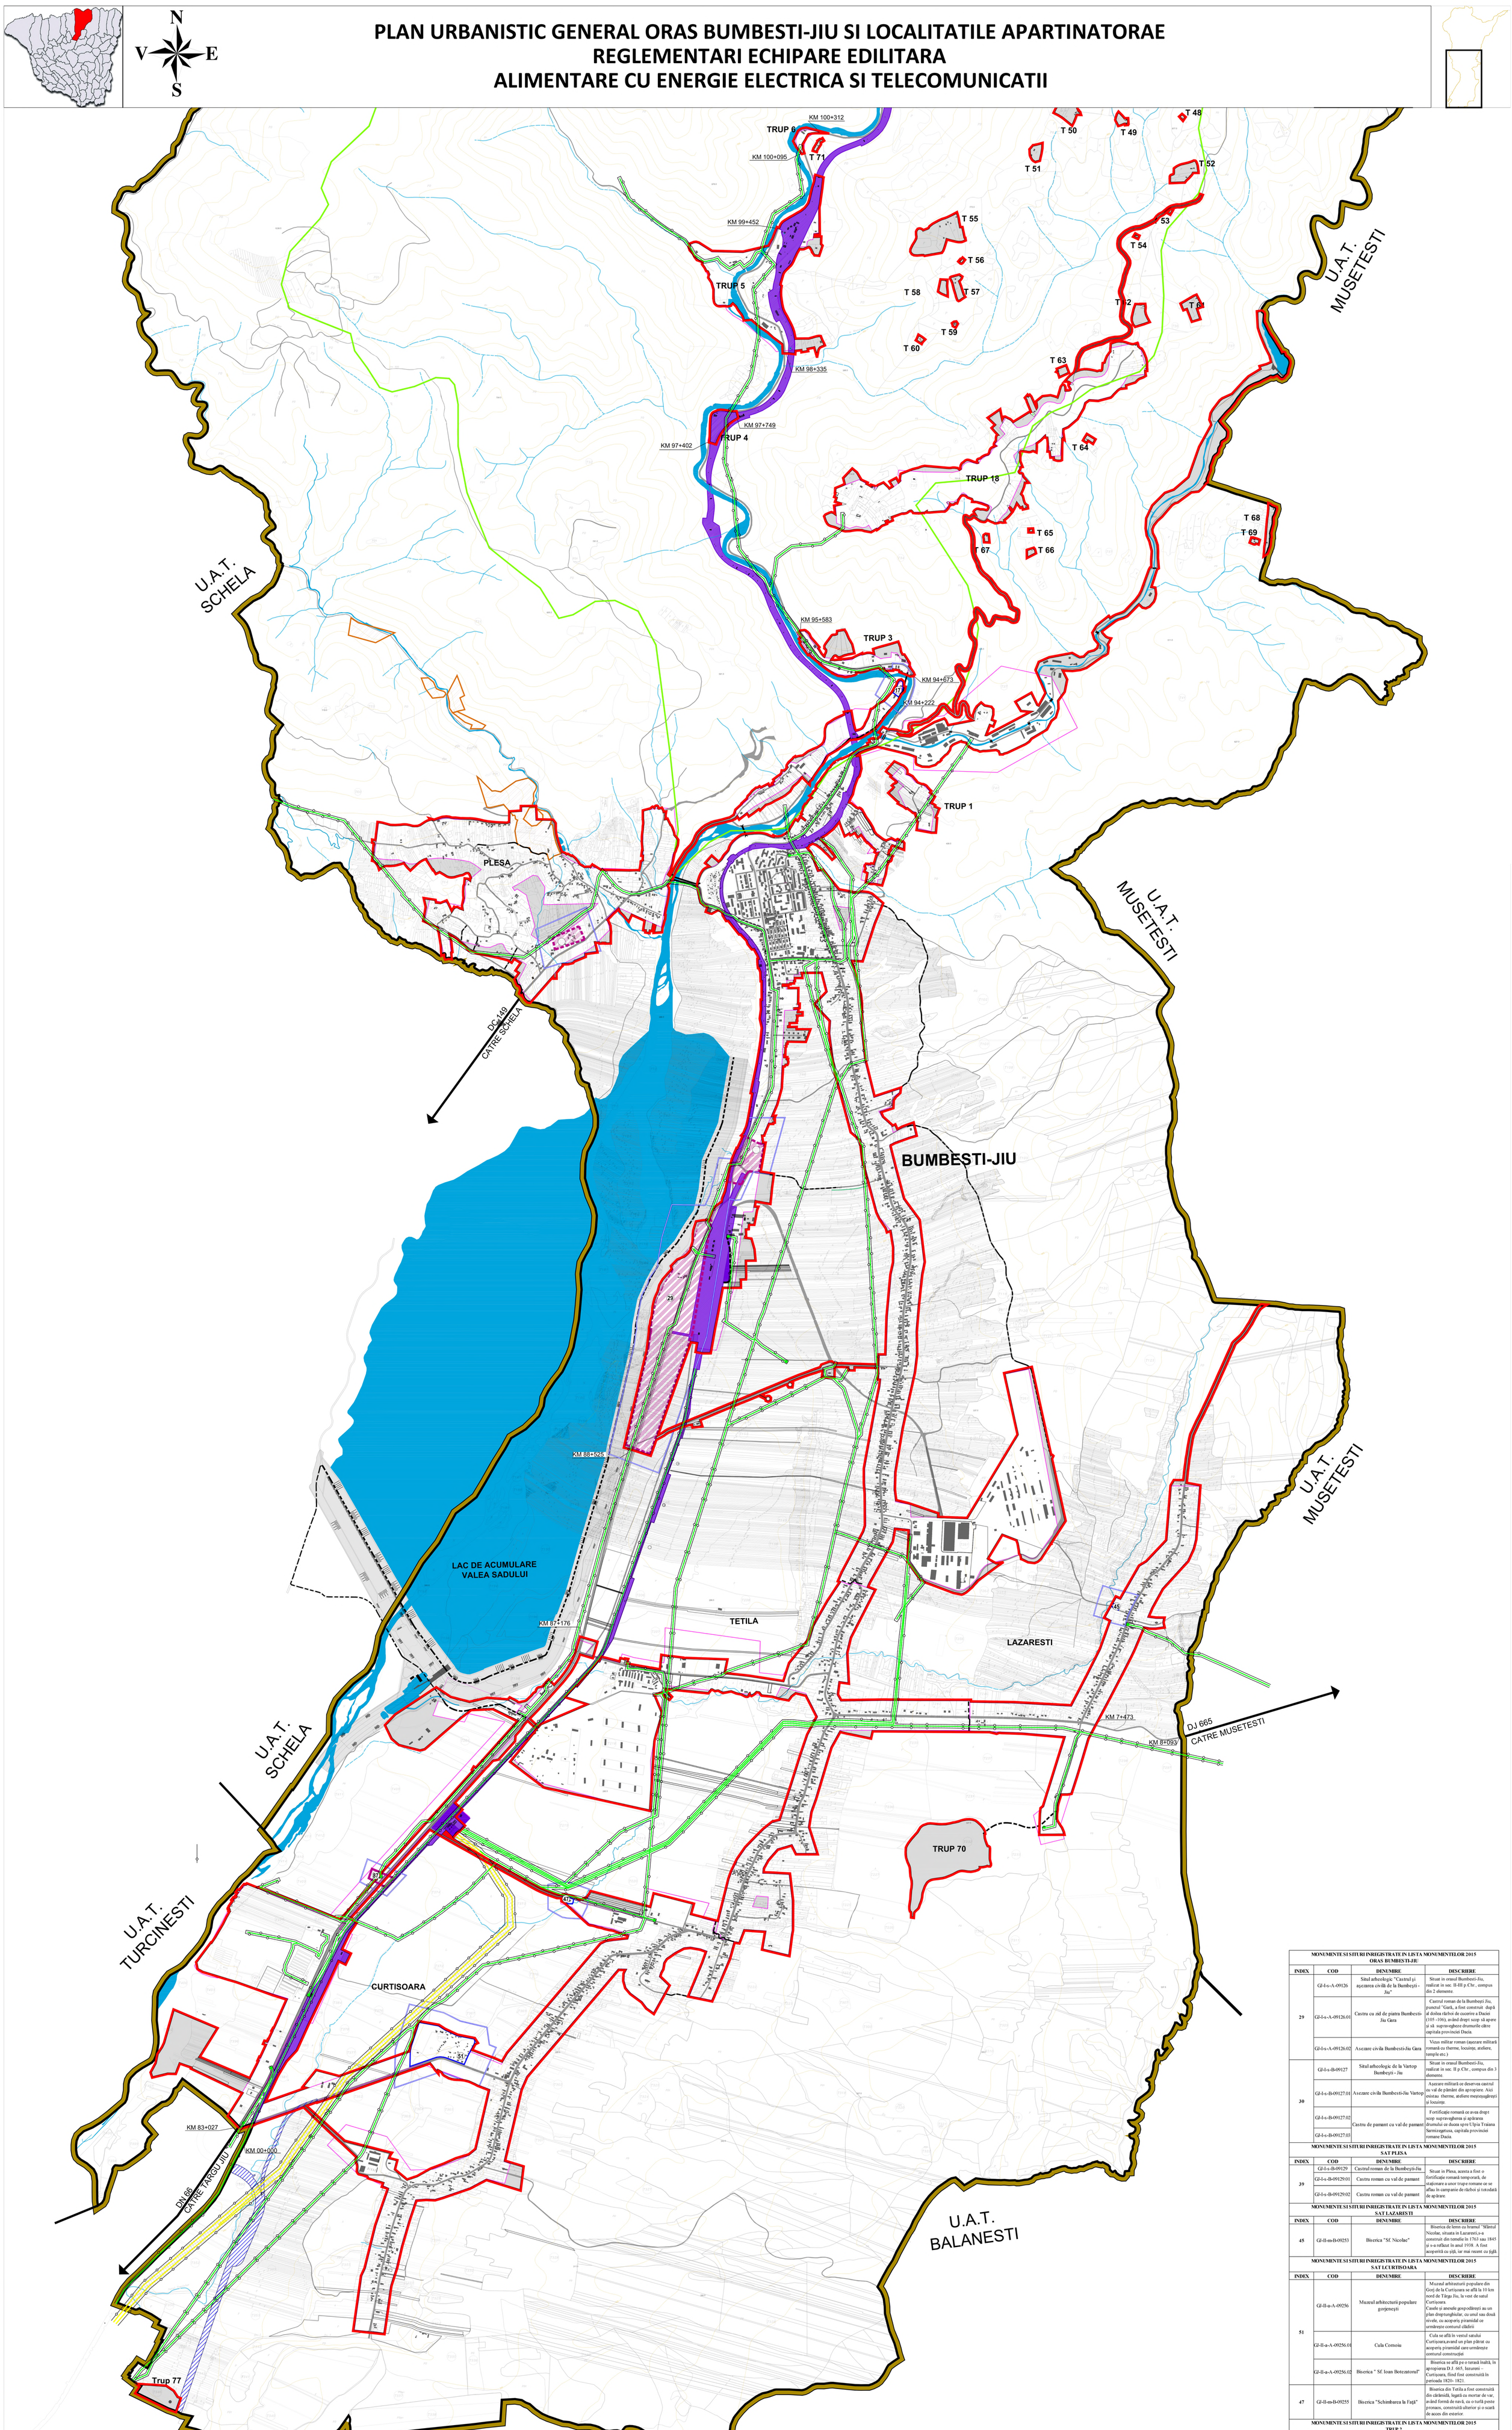

MONUMENTE SI SITURI INREGISTRATE IN LISTA MONUMENTELOR 2015 ORAS BUMBESTI-JIU			
INDEX	**COD**	**DENUMIRE**	**DESCRIERE**
29	Gl-I-s-A-09126	Situl arheologic "Castrul şi aşezarea civilă de la Bumbeşti - Jiu"	Situat in orasul Bumbesti-Jiu, realizat in sec. II-III p.Chr., compus din 2 elemente.
	Gl-I-s-A-09126.01	Castru cu zid de piatra Bumbesti-Jiu Gara	Castrul roman de la Bumbeşti-Jiu, punctul "Gara„ a fost construit după al doilea război de cucerire a Daciei (105 -106), având drept scop să apere şi să supravegheze drumurile către capitala provinciei Dacia.
	Gl-I-s-A-09126.02	Asezare civila Bumbesti-Jiu Gara	Vicus militar roman (aşezare militară romană cu therme, locuinţe, ateliere, temple etc.)
30	Gl-I-s-B-09127	Situl arheologic de la Vartop Bumbeşti - Jiu	Situat in orasul Bumbesti-Jiu, realizat in sec. II p.Chr., compus din 3 elemente.
	Gl-I-s-B-09127.01	Asezare civila Bumbesti-Jiu Vartop	Aşezare militară ce deservea castrul cu val de pământ din apropiere. Aici existau therme, ateliere meşteşugăreşti şi locuinţe.
	Gl-I-s-B-09127.02	Castru de pamant cu val de pamant	Fortificaţie romană ce avea drept scop supravegherea şi apărarea drumului ce ducea spre Ulpia Traiana Sarmizegetusa, capitala provinciei romane Dacia.
	Gl-I-s-B-09127.03		
MONUMENTE SI SITURI INREGISTRATE IN LISTA MONUMENTELOR 2015 SAT PLESA			
INDEX	**COD**	**DENUMIRE**	**DESCRIERE**
39	Gl-I-s-B-09129	Castrul roman de la Bumbeşti-Jiu	Situat in Plesa, acesta a fost o fortificaţie romană temporară, de staţionare a unor trupe romane ce se aflau în campanie de război şi totodată de apărare.
	Gl-I-s-B-09129.01	Castru roman cu val de pamant	
	Gl-I-s-B-09129.02	Castru roman cu val de pamant	
MONUMENTE SI SITURI INREGISTRATE IN LISTA MONUMENTELOR 2015 SAT LAZARESTI			
INDEX	**COD**	**DENUMIRE**	**DESCRIERE**
45	Gl-II-m-B-09253	Biserica "Sf. Nicolae"	Biserica de lemn cu hramul "Sfântul Nicolae, situata in Lazaresti,s-a construit din temelie în 1763 sau 1845 şi s-a refăcut în anul 1938. A fost acoperită cu şiţă, iar mai recent cu ţiglă.
MONUMENTE SI SITURI INREGISTRATE IN LISTA MONUMENTELOR 2015 SAT LCURTISOARA			
INDEX	**COD**	**DENUMIRE**	**DESCRIERE**
51	Gl-II-a-A-09256	Muzeul arhitecturii populare gorjeneşti	Muzeul arhitecturii populare din Gorj de la Curtişoara se află la 10 km nord de Târgu Jiu, la vest de satul Curtişoara. Casele şi anexele gospodăreşti au un plan dreptunghiular, cu unul sau două nivele, cu acoperiş piramidal ce urmăreşte conturul clădirii
	Gl-II-a-A -09256.01	Cula Cornoiu	Cula se află în vestul satului Curtişoara,avand un plan pătrat cu acoperiş piramidal care urmăreşte conturul construcţiei
	Gl-II-a-A -09256.02	Biserica " Sf. Ioan Botezatorul"	Biserica se află pe o terasă înaltă, în apropiere D.J. 665, Iezurenii – Curtişoara, fiind fost construită în perioada 1820- 1821.
47	Gl-II-m-B-09255	Biserica "Schimbarea la Faţă"	Biserica din Tetila a fost construită din cărămidă, legată cu mortar de var, având formă de navă, cu o turlă peste pronaos, construită ulterior şi o scară de acces din exterior.
MONUMENTE SI SITURI INREGISTRATE IN LISTA MONUMENTELOR 2015 TRUP 2			
INDEX	**COD**	**DENUMIRE**	**DESCRIERE**
17	Gl-I-s-B-09128	Ruinele mănăstirii "Sf. Treime	Biserica mănăstirii Vişina a fost construită, în timpul domniei lui Mircea cel Bătrân, la sfârşitul secolului al XIV-lea sau începutul celui următor

LEGENDA

LIMITE
- LIMITA TERITORIULUI ADMINISTRATIV AL ORASULUI BUMBESTI-JIU
- LIMITA INTRAVILANULUI PROPUS
- LIMITA INTRAVILANULUI EXISTENT
- SUPRAFETE SOLICITATE PENTRU INTRODUCERE IN INTRAVILAN

ELEMENTE REAMBULARE
- CONSTRUCTII
- HIDROGRAFIE
- AFLUENTI
- CURBE DE NIVEL

CAI DE COMUNICATIE
- STRAZI IN INTRAVILAN
- DRUMURI DE EXPLOATARE (extravilan)
- STRAZI PROPUSE CU CARACTER ORIENTATIV
- ZONA TRANSPORTURI - C.F.R.
- TEREN REZERVAT PENTRU DRUM EXPRES

ZONE CONSTRUITE SI NATURALE PROTEJATE
- MONUMENTE INCLUSE IN LISTA MONUMENTELOR ISTORICE
- SITURI ARHEOLOGICE INSCRISE IN LISTA MONUMENTELOR ISTORICE
- SIT ARHEOLOGIC REPERAT
- LIMITA ZONA PROTECTIE FATA DE OBIECTIVELE CU VALOARE DE PATRIMONIU-CF.STUDIU " ZONE CONSTRUITE PROTEJATE"
- ZONA CARIERA

RETELE TEHNICO - EDILITARE
RETELE DE ENERGIE ELECTRICA
- LINIE ELECTRICA AERIANA LEA 110KV
- LINIE ELECTRICA AERIANA MEDIE TENSIUNE 20KV

ZONE DE PROTECTIE
- LIMITA ZONA DE PROTECTIE FATA DE CONSTRUCTII SI CULOARE TEHNICE
- ZONA CU INTERDICTIE DIFINITIVA DE CONSTRUIRE (culoar de protectie linii electrice - LEA 110KV = 37m, LEA 20KV= 24m)

TITLU PROIECT:
ELABORARE PLAN URBANISTIC GENERAL (P.U.G.) PENTRU ORASUL BUMBESTIU - JIU SI LOCALITATILE APARTINATOARE SI REGULAMENTUL LOCAL DE URBANISM (R.L.U) AFERENT

BENEFICIAR : ORAS BUMBESTI - JIU, JUDETUL GORJ

PROIECTANT GENERAL : S.C. MAS-ART DESIGN S.R.L.

MAS-ART DESIGN arhitectura • urbanism
Nr. Reg. Com J19/1612/27.07.2011
Cod Fiscal 28932781
E-mail: contact@mas-art.ro
Tel.0747 591 908

Semnatura | Stampila

Sef proiect	Urb. Ana CODAU
Proiectat	Urb. Ana CODAU
Proiectat	Arh. Urb. Ioana-Ruxandra PRIE
Proiectat	Urb. Andra Filofteia ZAMFIR
PROIECTANTI DE SPECIALITATE	
REAMBULARE TOPOGRAFICA	S.C. AREAL DESIGN S.R.L.
	Sandu-Gabi Dobre (cod. de autorizare bere RO-IM-A-Nr. 3033)
	Ovidiu Pahontu
	Stefan Vasile
STUDIU GEOTEHNIC (verificator IPT, GEOTEC)	INGINER GEOLOG SPECIALIST
	Ing. geolog Daniel Aninoiu
STUDIU ISTORIC	Dr. arheolog Vasile Marinoiu
	Arh. Iulian Camui

TITLU PLANSA:	Nr. Proiect	Data	Scara	Nr. plansa
REGLEMENTARI URBANISTICE - ECHIPARE EDILITARA ALIMENTARE CU ENERGIE ELECTRICA SI TELECOMUNICATII	U02/2015	2021	1/10.000	U4Et